
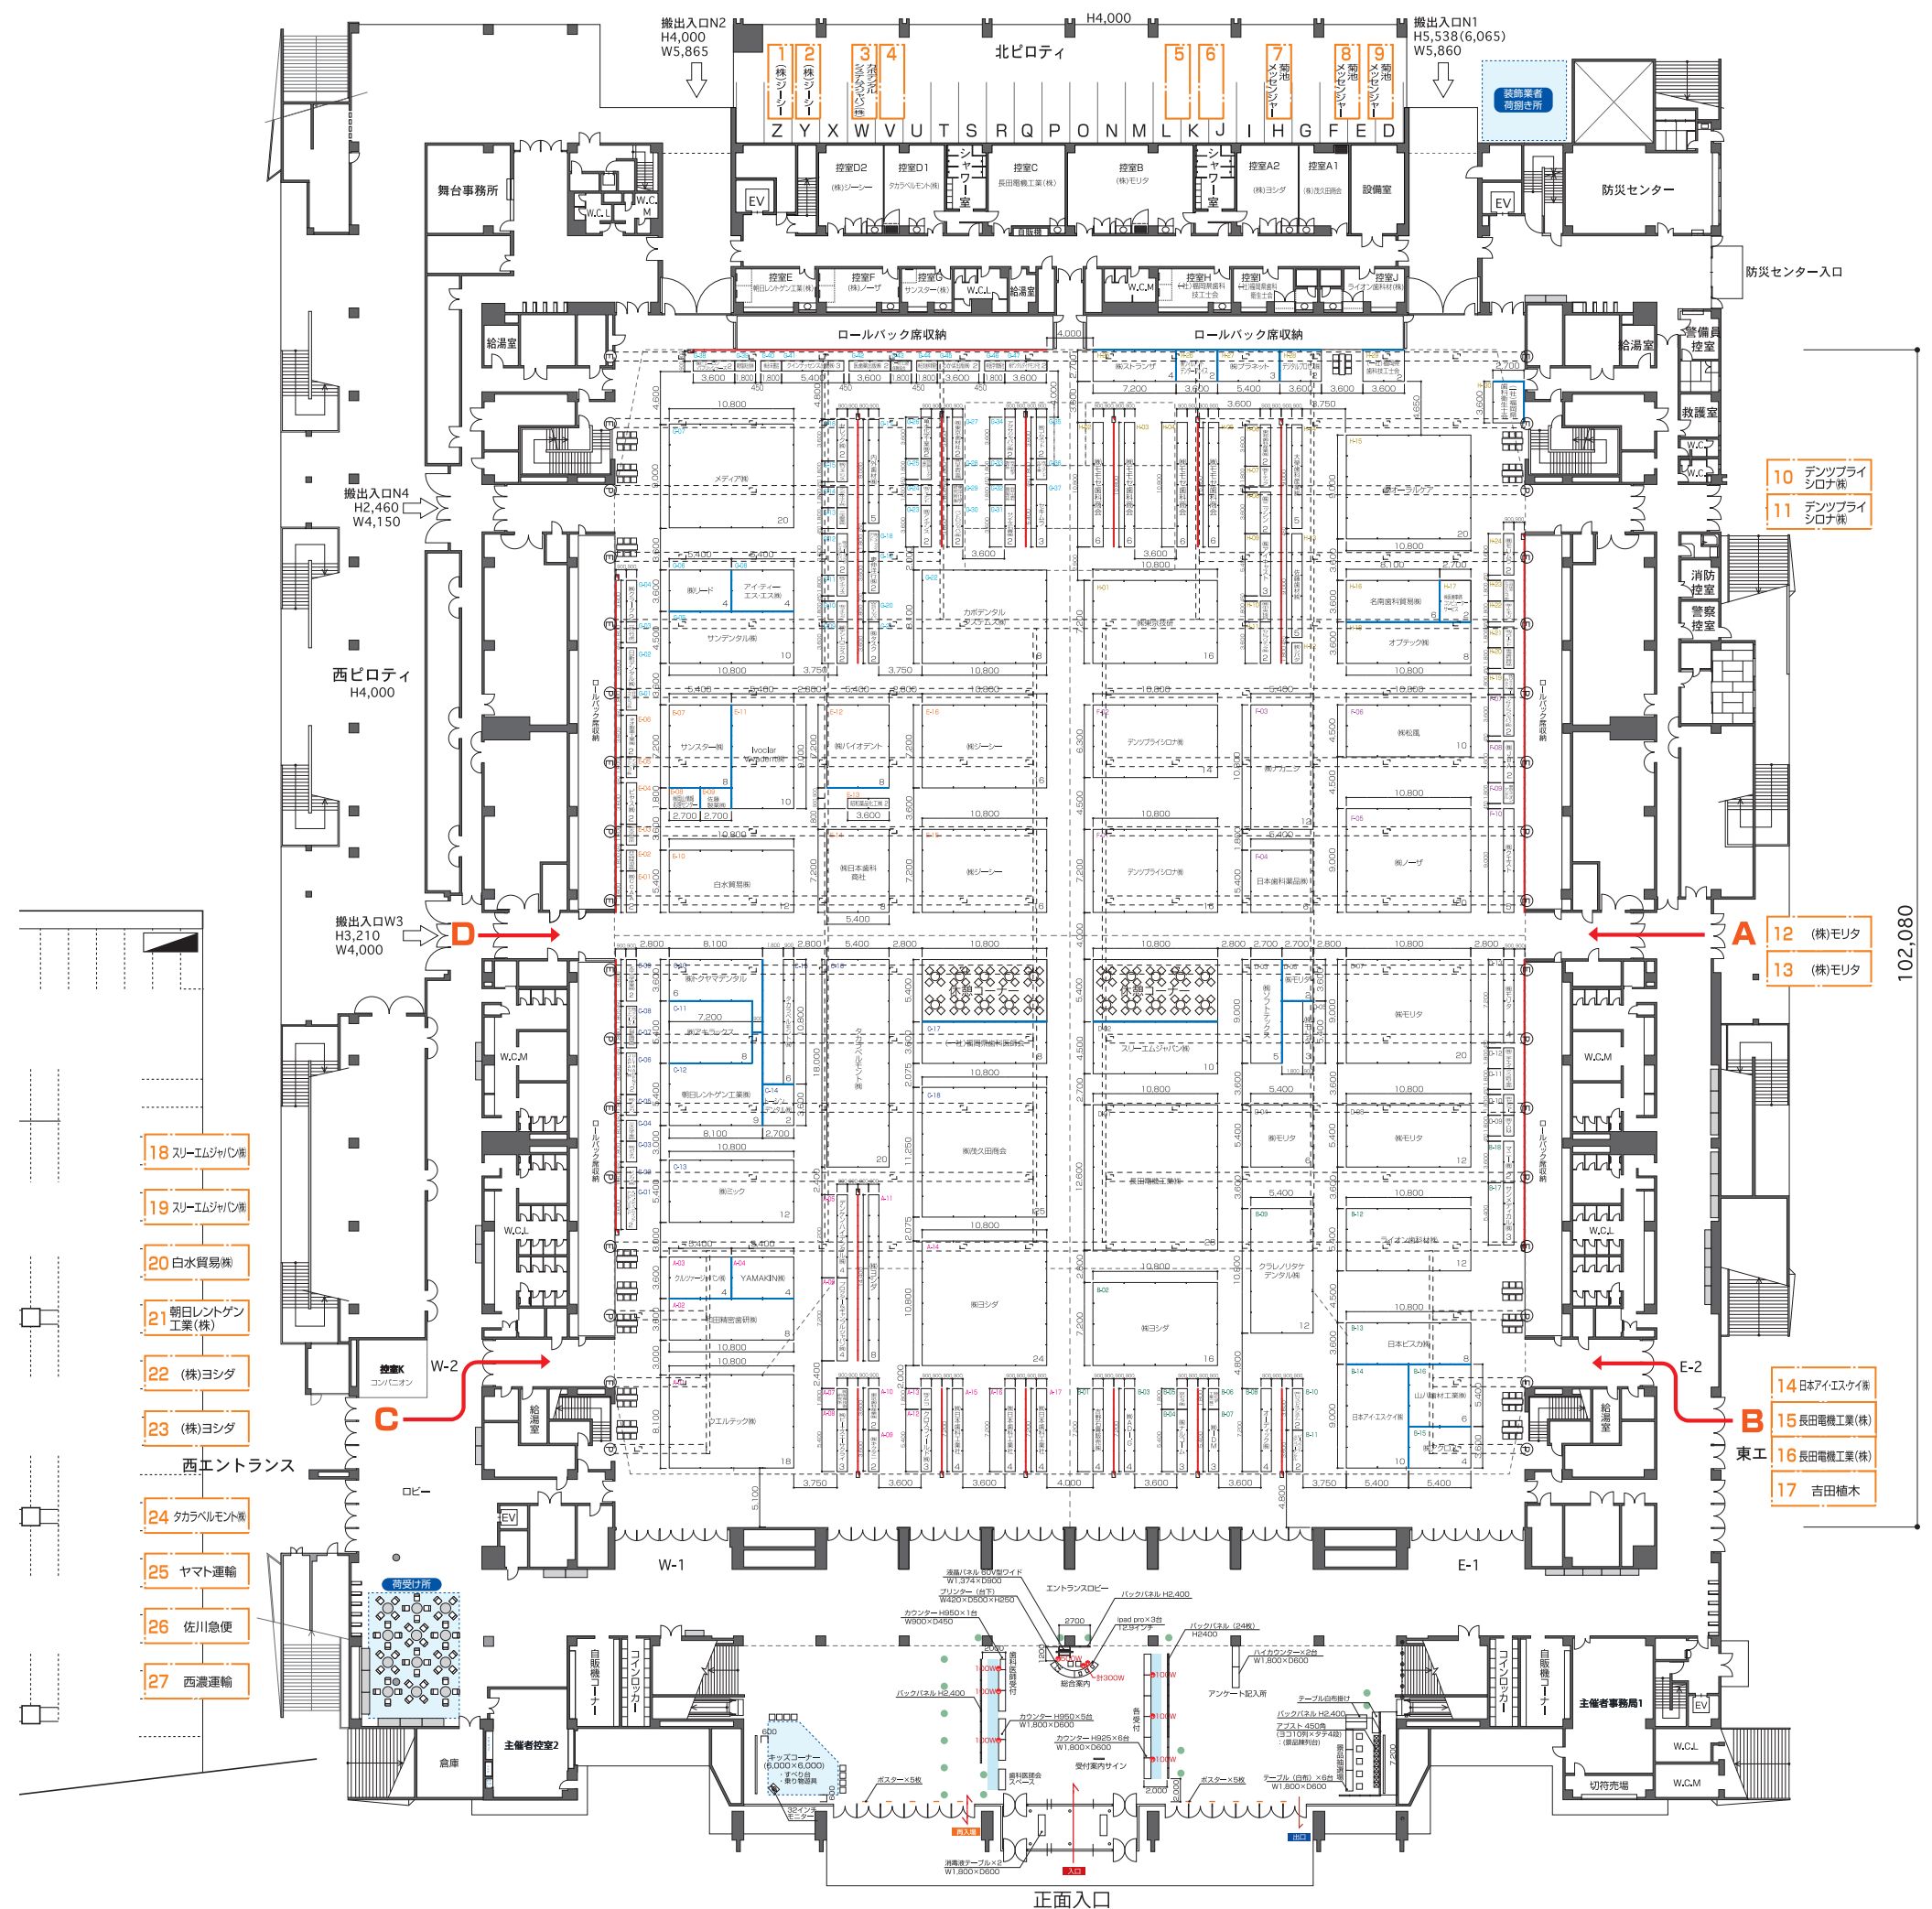


マリンメッセ1F：平面図

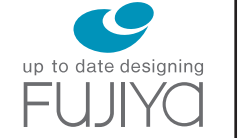

- パネル H2400
- パネル H2700
- ⊙ 電気ピット

機器展示
(2700×1800) **580小間**
(通路含まない)

材料展示
(1800×1800) **240小間**

TOTAL 153社 / 820小間

- 18 スリーエムジャパン
- 19 スリーエムジャパン
- 20 白水貿易
- 21 朝日レントゲン工業(株)
- 22 (株)ヨシダ
- 23 (株)ヨシダ
- 24 タカラベルモント
- 25 ヤマト運輸
- 26 佐川急便
- 27 西濃運輸

- 10 デンツプライシロナ
- 11 デンツプライシロナ

- 12 (株)モリタ
- 13 (株)モリタ

- 14 日本アイエスケイ
- 15 長田電機工業(株)
- 16 長田電機工業(株)
- 17 吉田楠木

得意先名 CLIENT

事業名称 PROJECT TITLE

2019
九州デンタルショー

図面名称 DRAWING TITLE

会場全体平面図
マリンメッセ福岡1F

製図 DRAWN

作成日付 DATE DRAWN
2018.12.05

訂正 REVISION

2018.12.06	01.16	02.14
2018.12.07	01.21	02.28
2018.12.18	01.22	03.04
2018.12.20	01.23	03.13
2018.12.21	01.25	
2019.01.07	01.28	
2019.01.08	01.29	
2019.01.09	02.05	
2019.01.10	02.06	

縮尺 SCALE

1/600

図面NO. SHEET NO.

001