

新型コロナウイルス感染症予防対策の一環として、今回に限り通気及び喚起を良くする為、極力間仕切パネルを無くし、出来るだけ島小間となるようレイアウトしました。

得意先名 CLIENT

事業名称 PROJECT TITLE

2021九州デンタルショー

図面名称 DRAWING TITLE

会場全体平面図
マリンメッセ福岡1F

製図 DRAWN

作成日付 DATE DRAWN
2020.11.30

訂正 REVISION


2020.12.07	2021.01.18	2021.03.26
2020.12.14	2021.01.25	
2020.12.17	2021.02.15	
2020.12.21	2021.03.08	
2020.12.21-2	2021.03.10	
2020.12.22	2021.03.15	
2020.12.23	2021.03.16	
2020.01.08	2021.03.17	
2020.01.13	2021.03.19	

縮尺 SCALE

1/600

図面NO. SHEET NO.

001

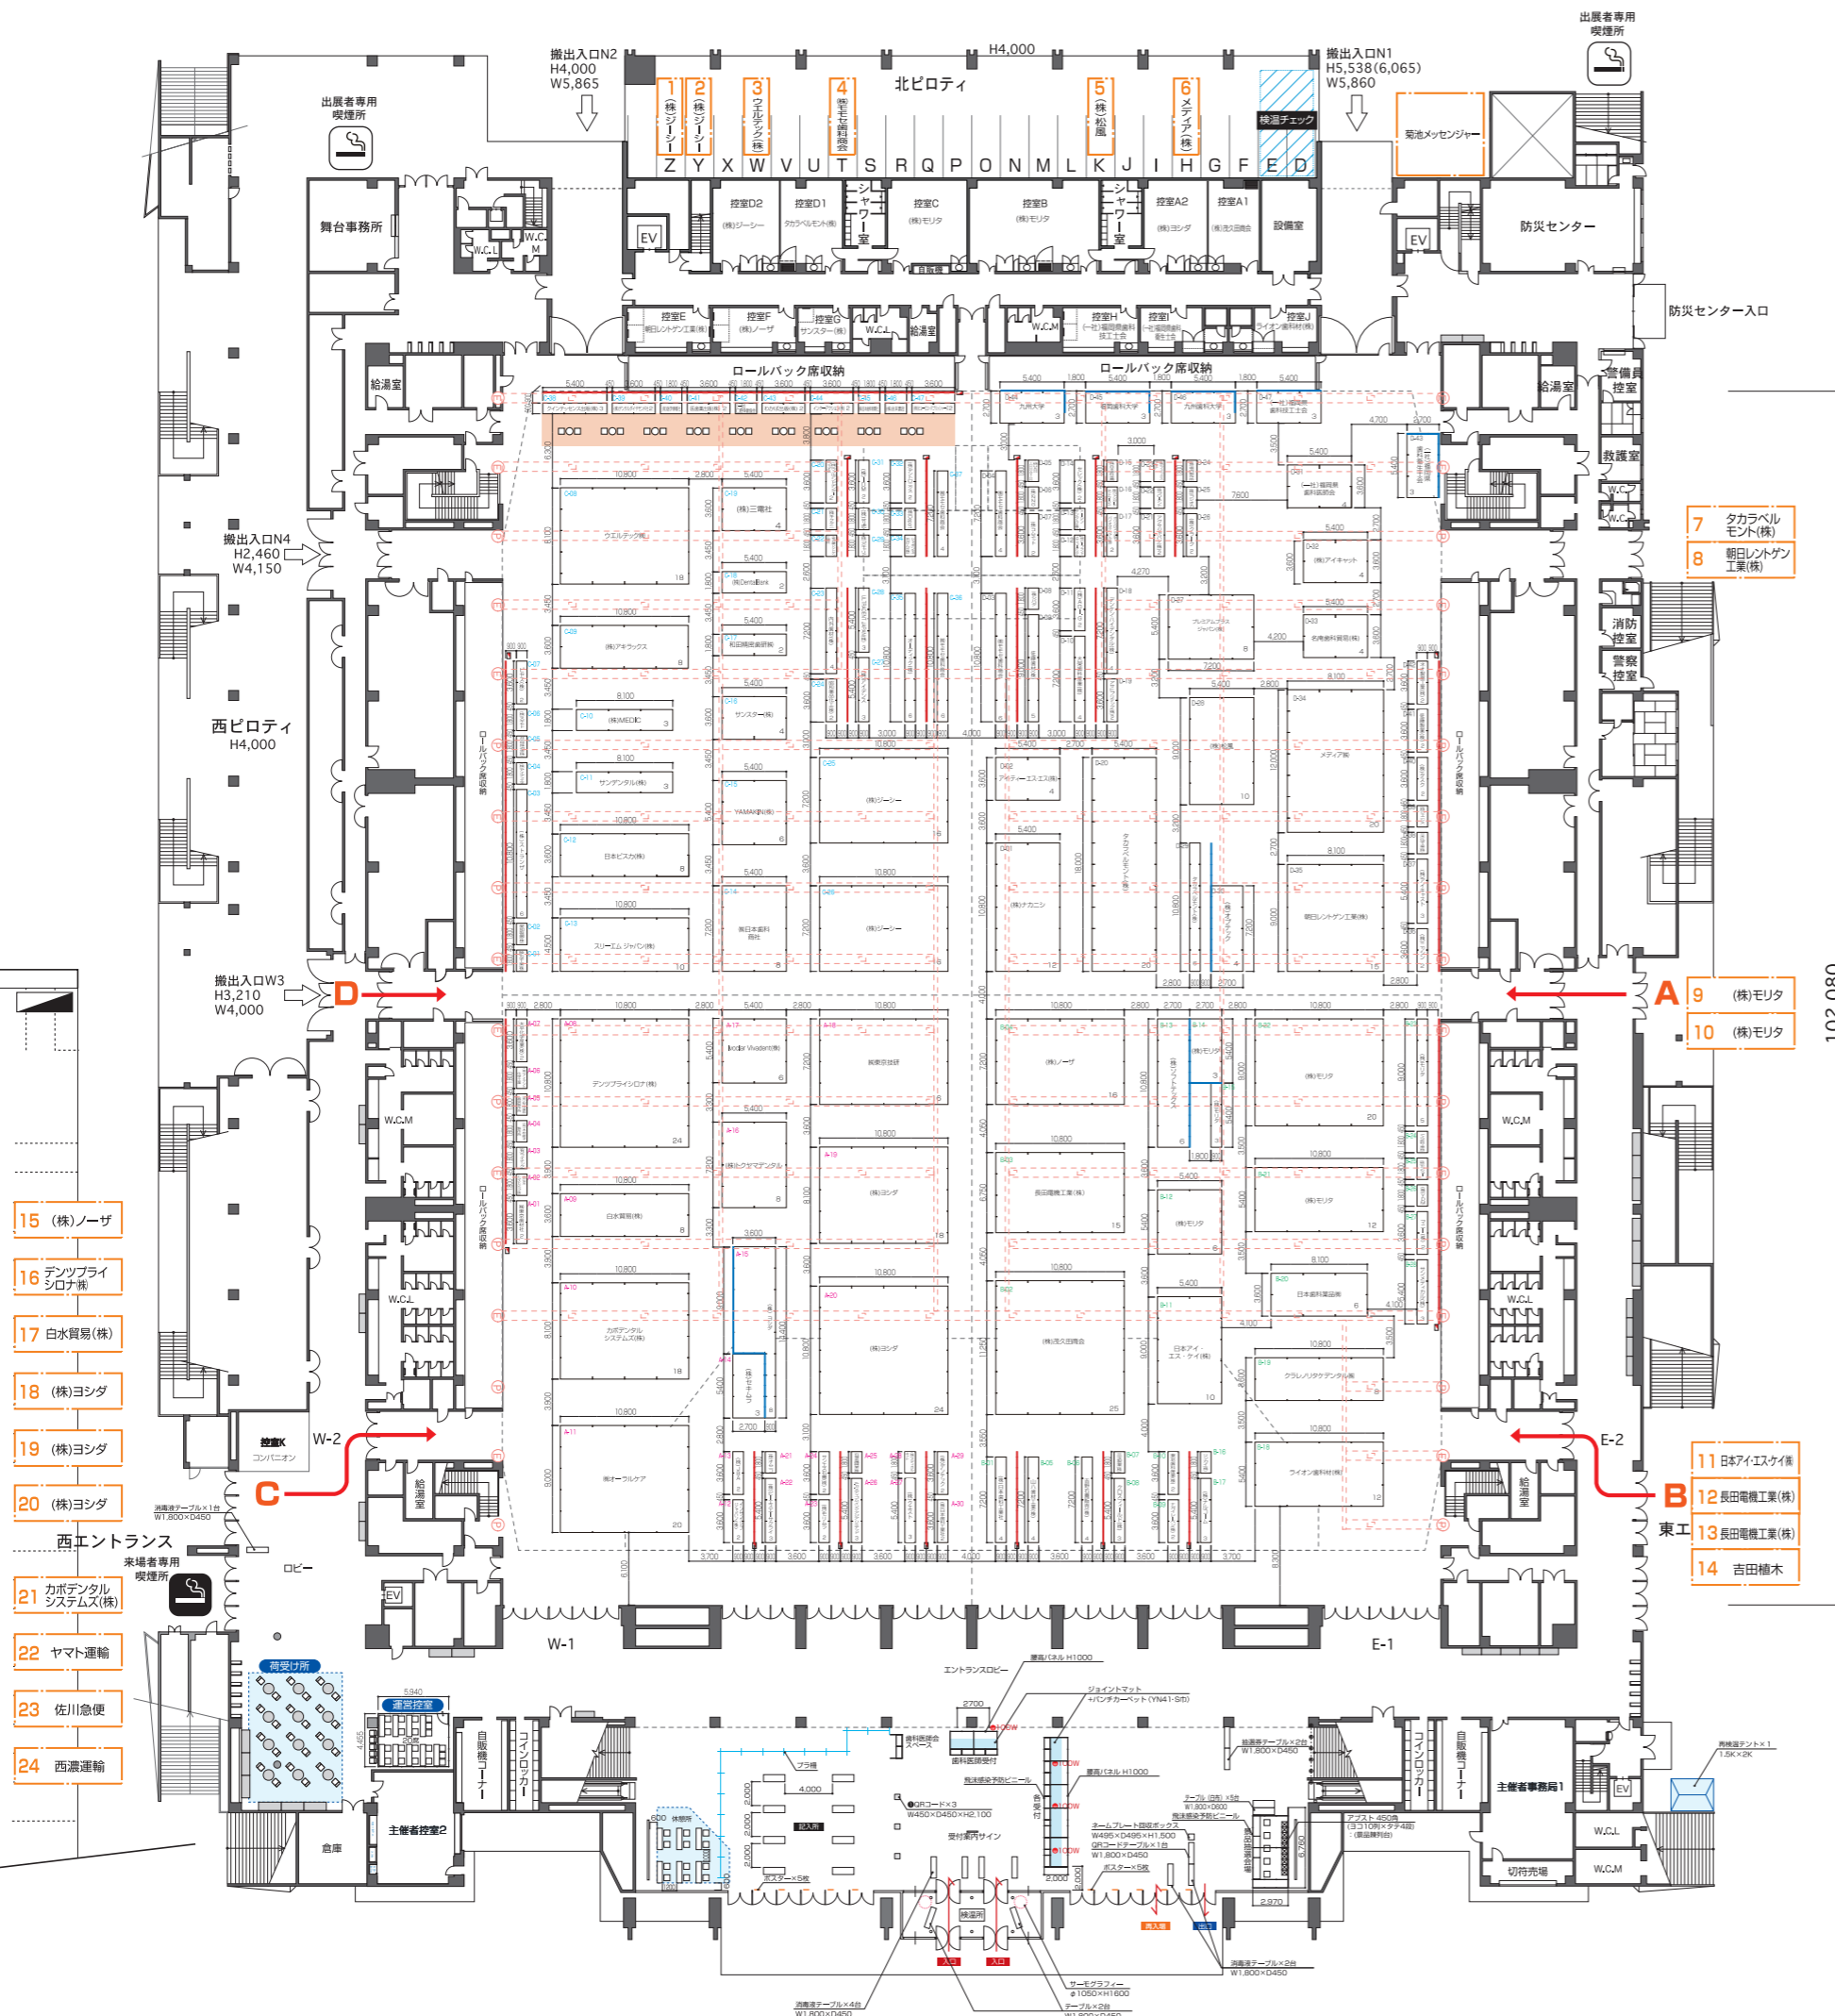

- パネル H2400
- パネル H2700
- ⓔ 電気ピット
- ⓐ 給排水ピット

機器展示 (2700×1800)	512小間
材料展示 (1800×1800)	218小間

TOTAL 139社 / 730小間

