

# マリンメッセ1F：平面図



得意先名 CLIENT

事業名称 PROJECT TITLE

2024  
九州デンタルショー

図面名称 DRAWING TITLE

会場全体平面図  
マリンメッセ福岡1F

製図 DRAWN

作成日付 DATE DRAWN

2023.11.16

訂正 REVISION

2023.11.17 2024.02.28

2023.11.28 2024.03.08

2023.11.30 2024.03.22

2023.12.04 2024.03.26

2024.01.10 2024.04.04

2024.02.02

2024.02.05

2024.02.15


2024.02.16

縮尺 SCALE

1/600

図面NO. SHEET NO.

001

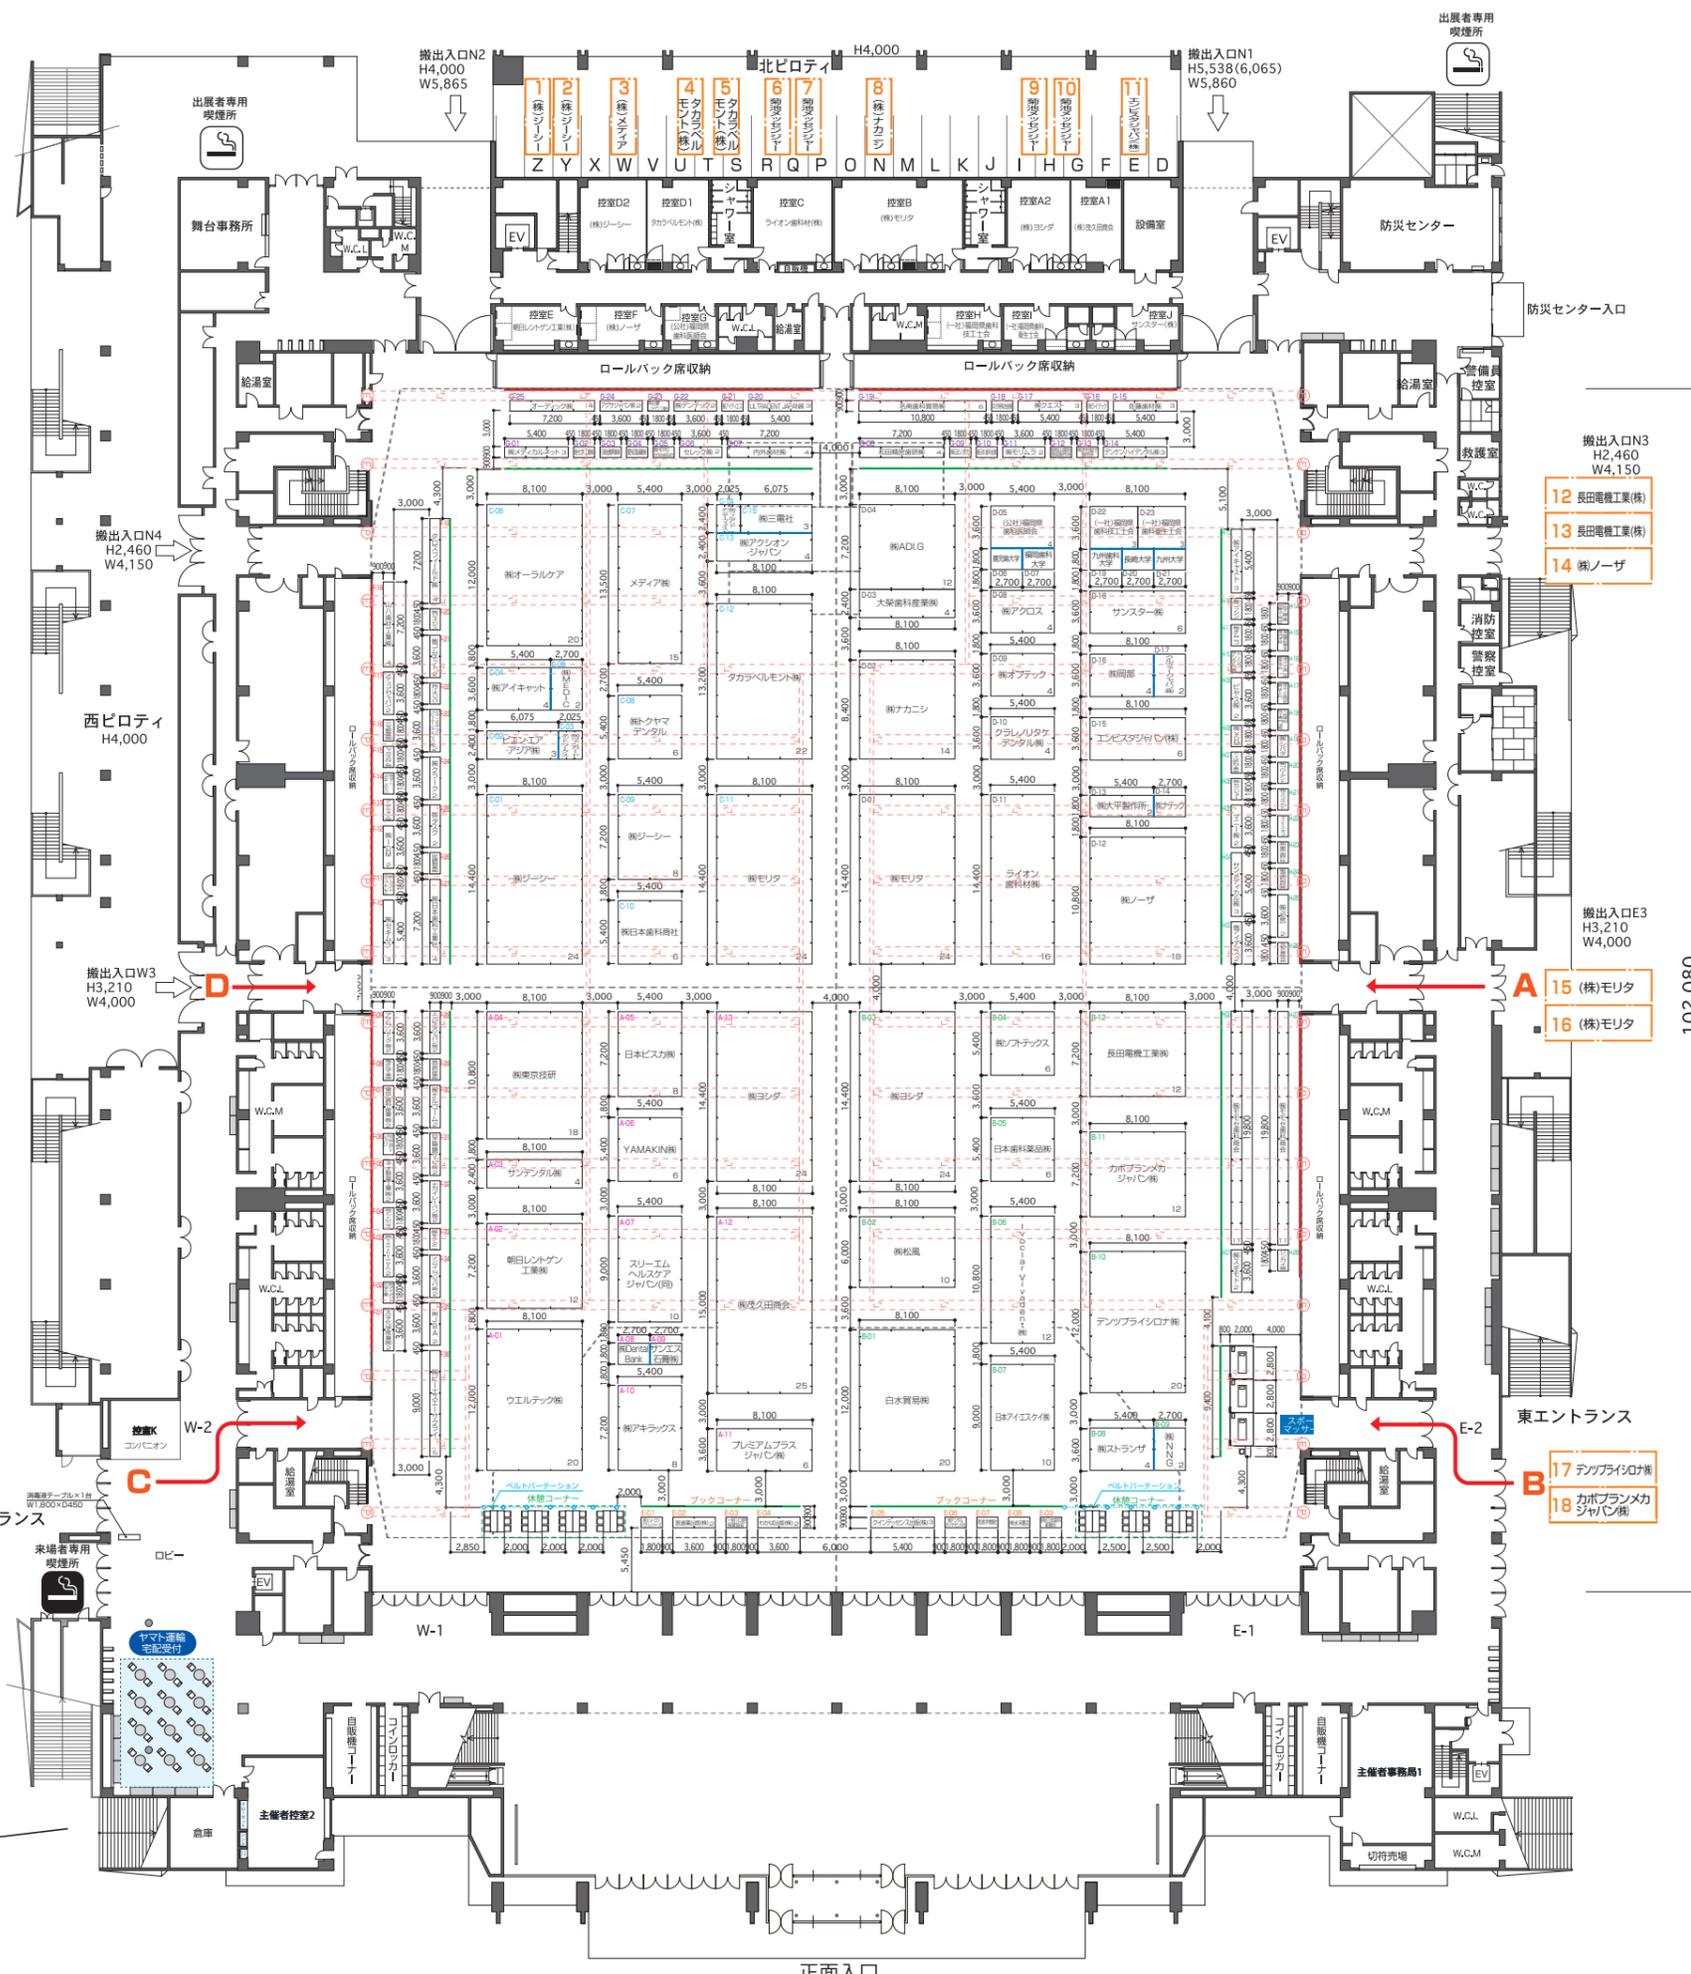

- 19 (株)ヨシダ
- 20 (株)ヨシダ
- 21 (株)ヨシダ
- 22 白水貿易(株)
- 23 (株)茂久田商会
- 24 株式会社モセ歯科商会
- 25 (株)松風
- 26 日邦アイスクリーム
- 27 朝日レントゲン工業(株)
- 28 ウエルテック(株)
- 29 西濃運輸
- 30 佐川急便
- 31 ヤマト運輸

- 12 長田電機工業(株)
- 13 長田電機工業(株)
- 14 株ノーザ
- 15 (株)モリタ
- 16 (株)モリタ
- 17 テンブライシロケ
- 18 カボプランメカ ジャパン

- パネル H1800
- パネル H2400
- パネル H2700
- ⓔ 電気ピット
- ⓐ 給排水ピット

正面入口