

# マリンメッセ1F：平面図



得意先名 CLIENT

事業名称 PROJECT TITLE

2025  
九州デンタルショー

図面名称 DRAWING TITLE

会場全体平面図  
マリンメッセ福岡1F

製図 DRAWN

作成日付 DATE DRAWN  
2024.10.31

訂正 REVISION


- 11.19
- 2025.01.08
- 01.20
- 01.30
- 02.03

縮尺 SCALE

1/600

図面NO. SHEET NO.

001

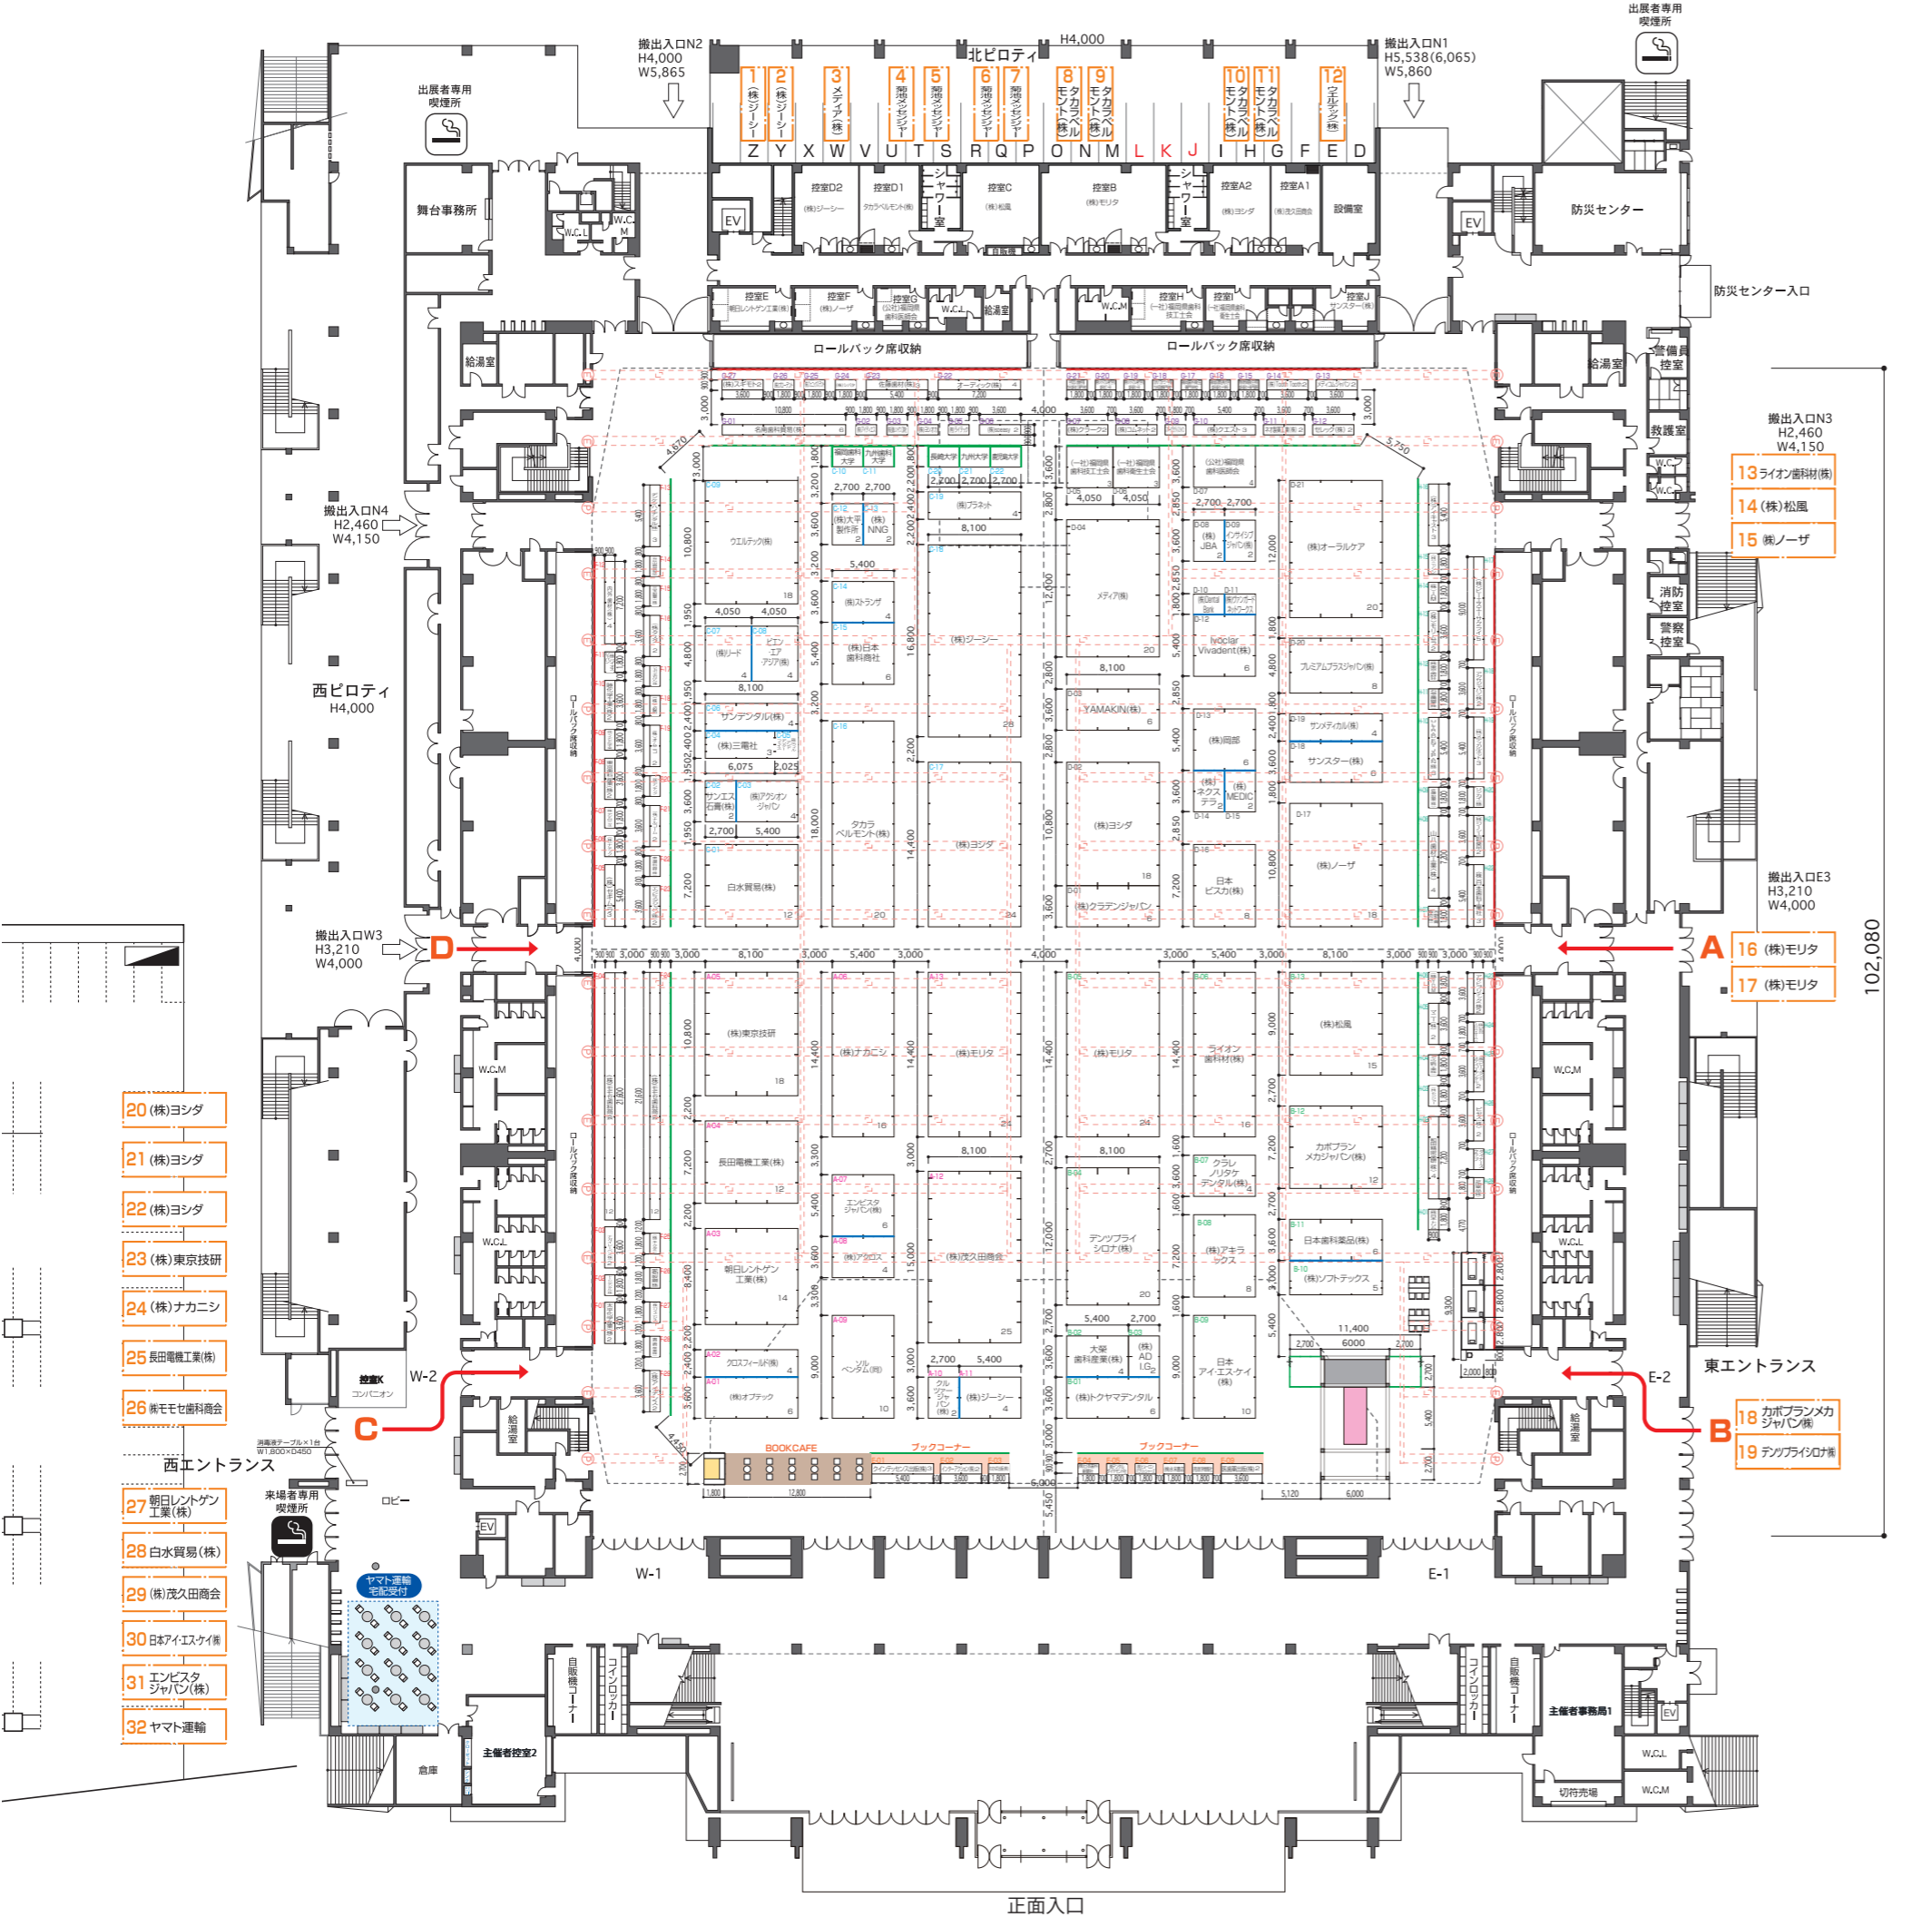




102,080


- 20 (株)ヨシダ
- 21 (株)ヨシダ
- 22 (株)ヨシダ
- 23 (株)東京技研
- 24 (株)ナカニシ
- 25 長田電機工業(株)
- 26 株モモセ歯科商会
- 27 朝日レントゲン工業(株)
- 28 白水貿易(株)
- 29 (株)茂久田商会
- 30 日本アイエスケイ(株)
- 31 エンピスタジャパン(株)
- 32 ヤマト運輸

- パネル H1800
- パネル H2400
- パネル H2700
- Ⓔ 電気ピット
- Ⓟ 給排水ピット

正面入口

# マリンメッセ1F：平面図

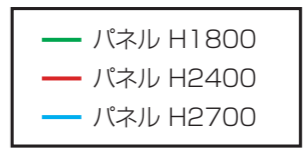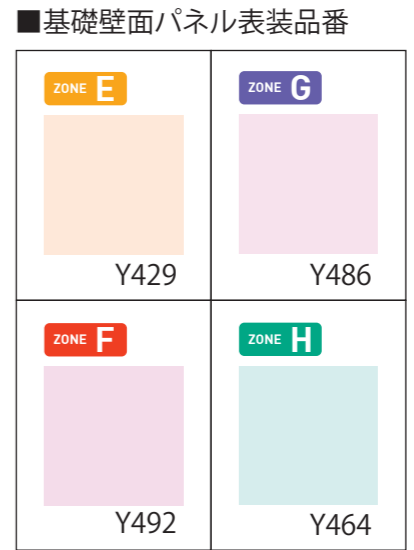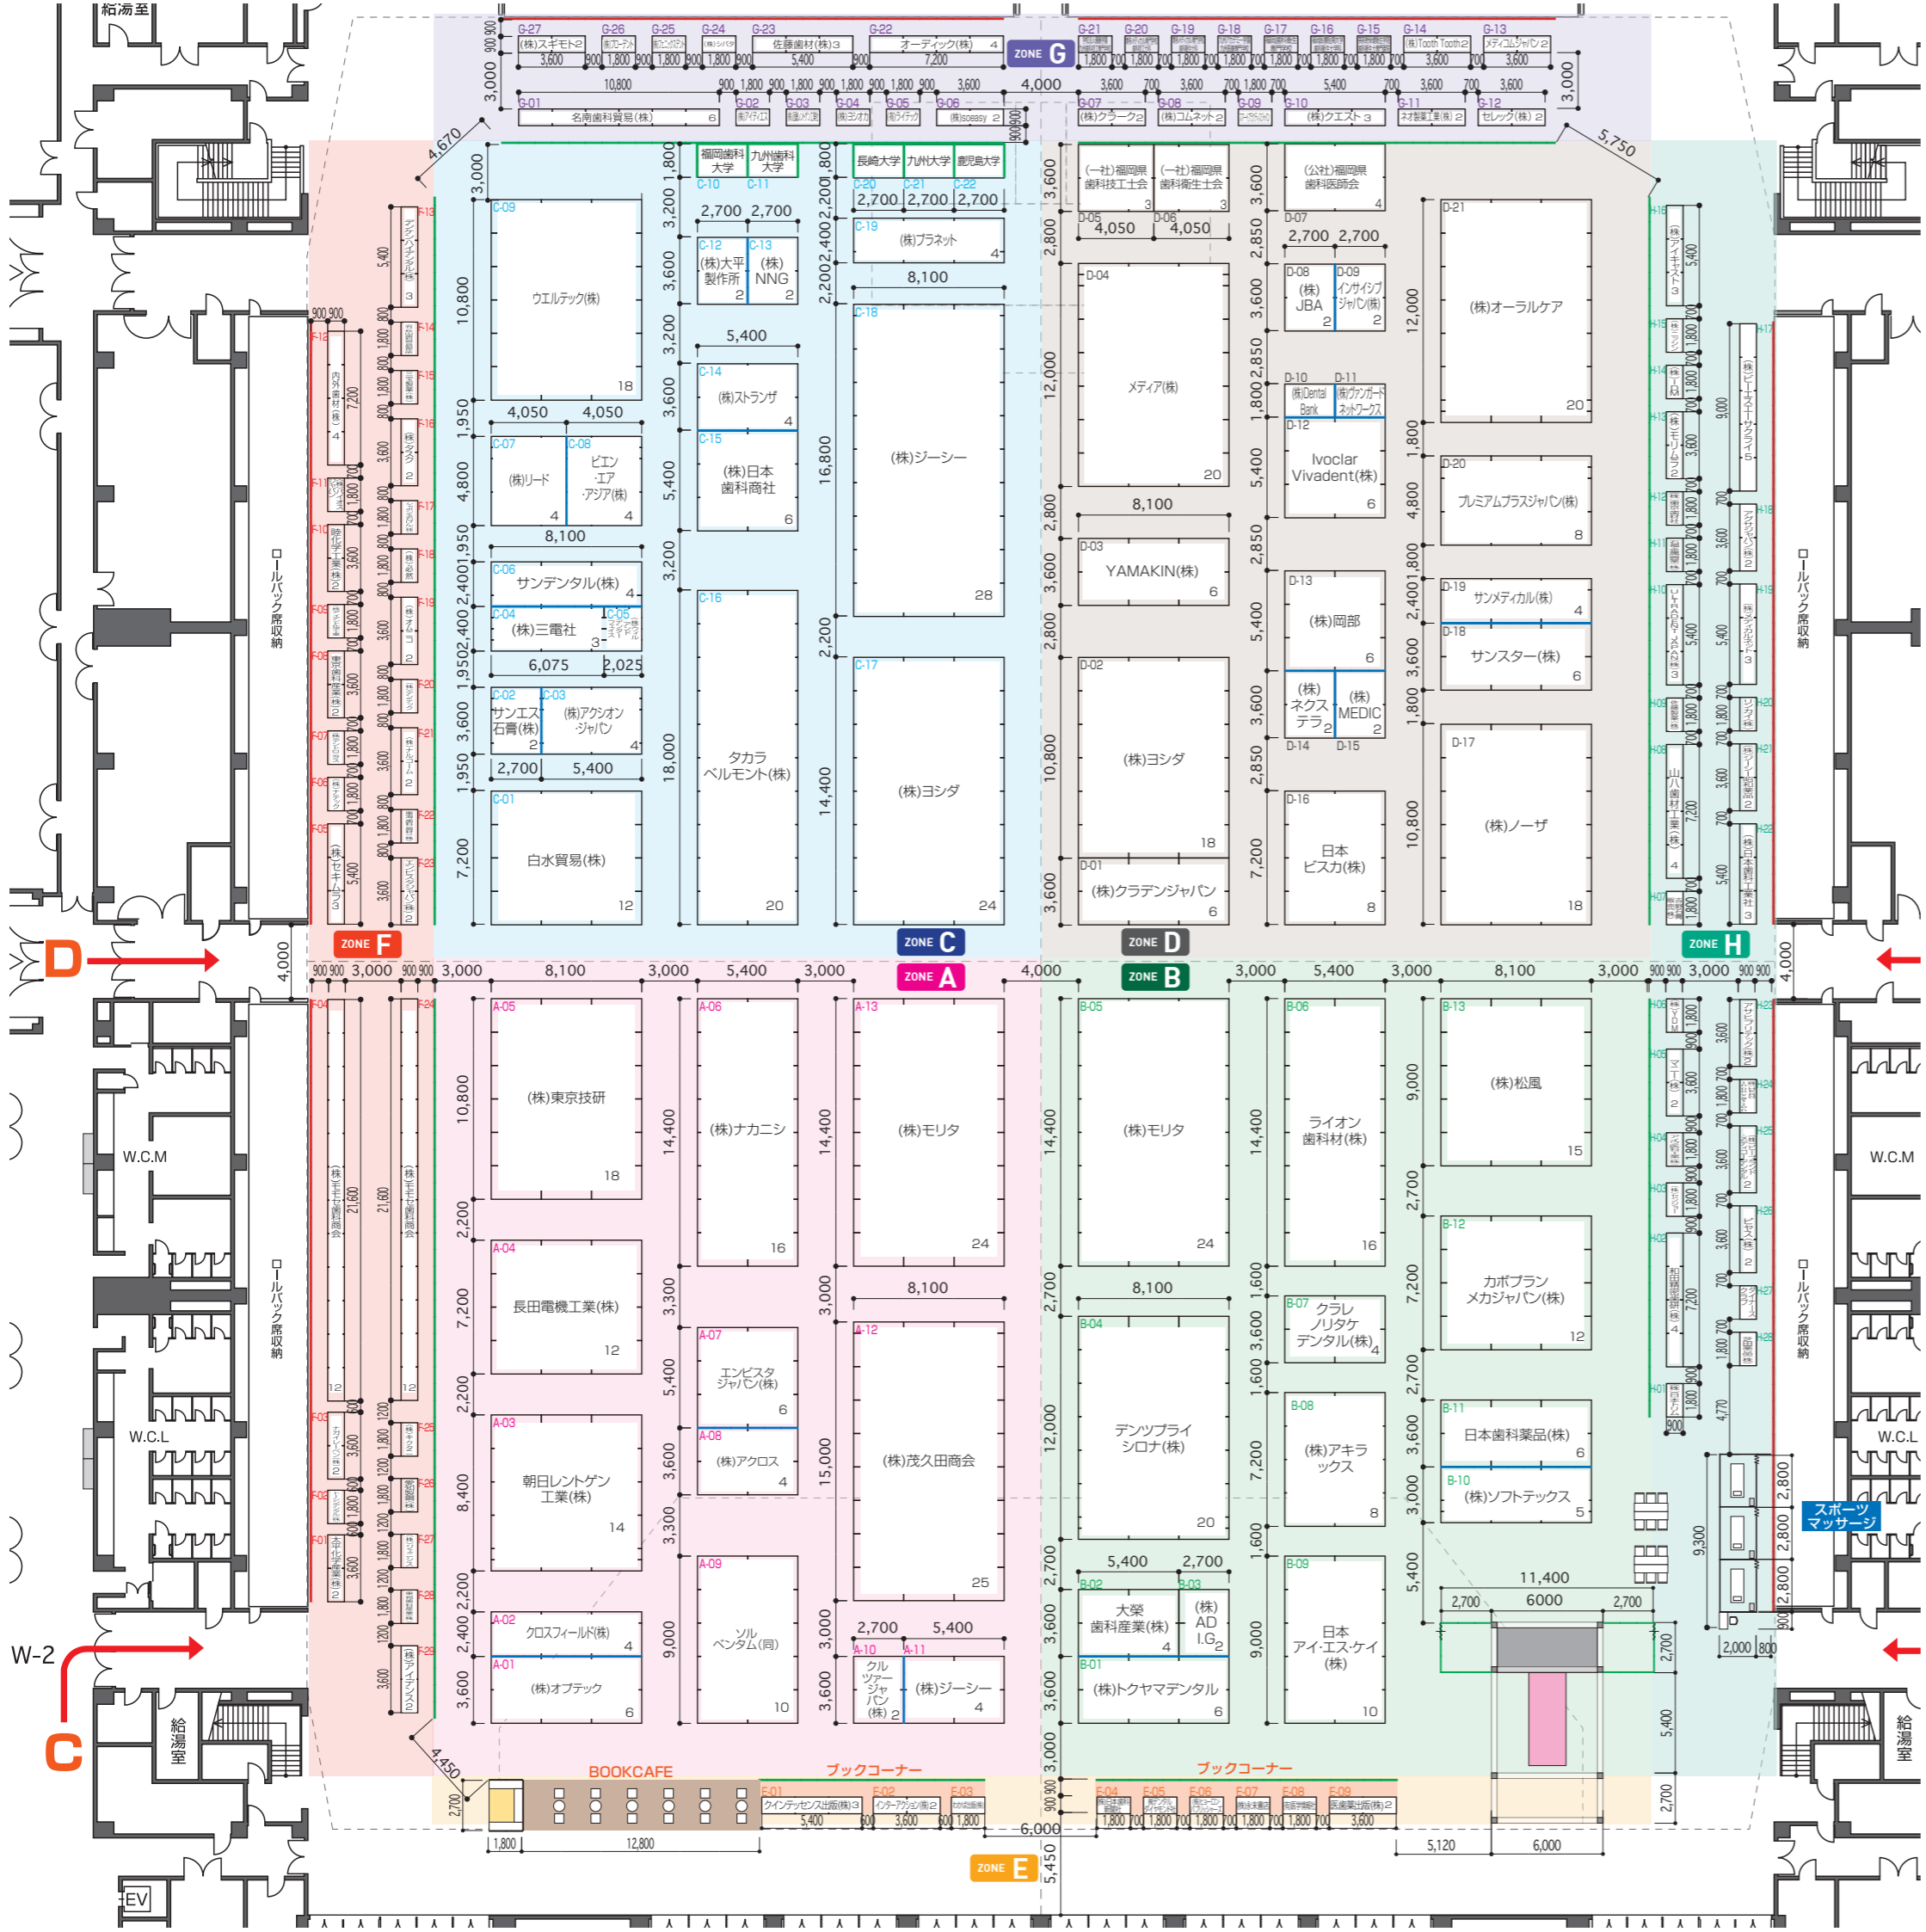



up to date designing  
**FUJIYA**

---

得意先名 CLIENT

---

事業名称 PROJECT TITLE

---

2025  
九州デンタルショー

---

図面名称 DRAWING TITLE

---

会場全体拡大平面図  
マリンメッセ福岡1F

---

製図 DRAWN

---

作成日付 DATE DRAWN  
2024.10.28

---

訂正 REVISION

11.18	2025.1.6
11.19	01.08
12.02	01.14
12.03	01.17
12.05	01.20
12.09	01.23
12.10	01.24
12.18	02.03
12.25	

---

縮尺 SCALE

---

1/350

---

図面NO. SHEET NO.  
001