


マリンメッセ1F：平面図

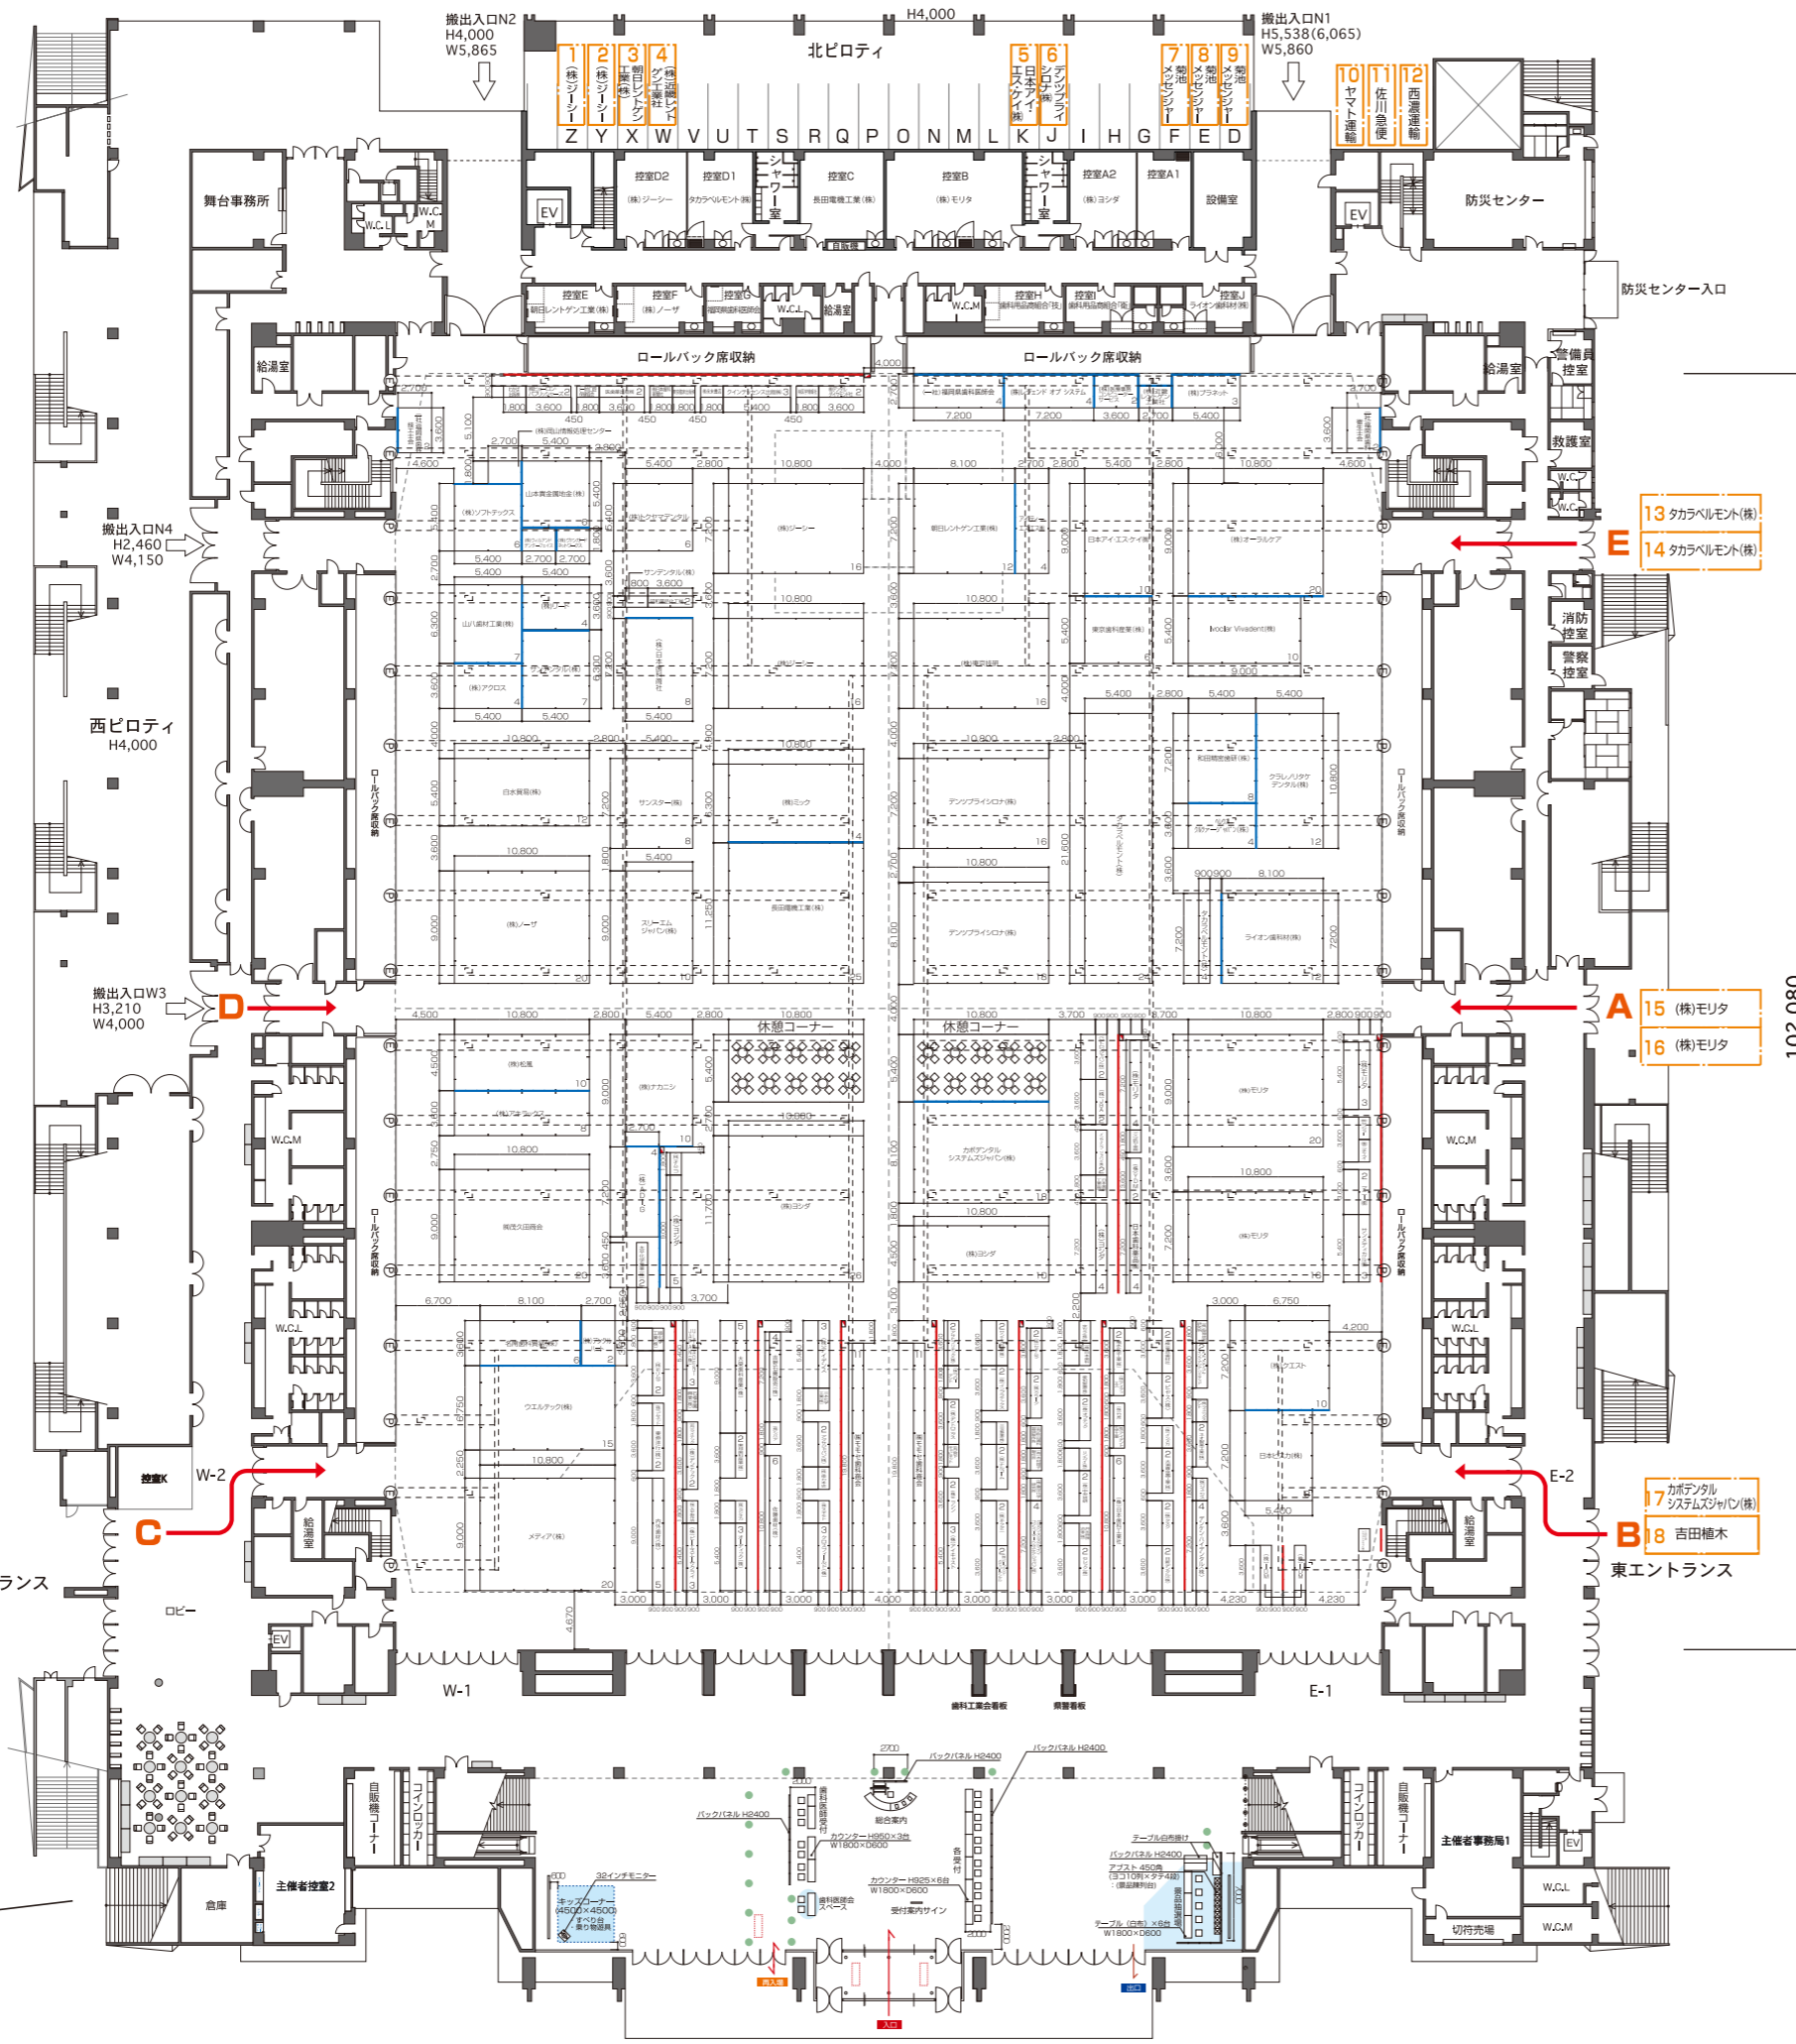

- 19 白水貿易(株)
- 20 長田電機工業(株)
- 21 長田電機工業(株)
- 22 (株)ヨシダ
- 23 (株)ヨシダ

- 13 タカラベルモント(株)
- 14 タカラベルモント(株)

- 15 (株)モリタ
- 16 (株)モリタ

- 17 カネデンタルシステムズジャパン(株)
- 18 吉田植木

- パネル H2400
- パネル H2700
- (E) 電気ピット

102,080