


福岡国際センター1F：平面図

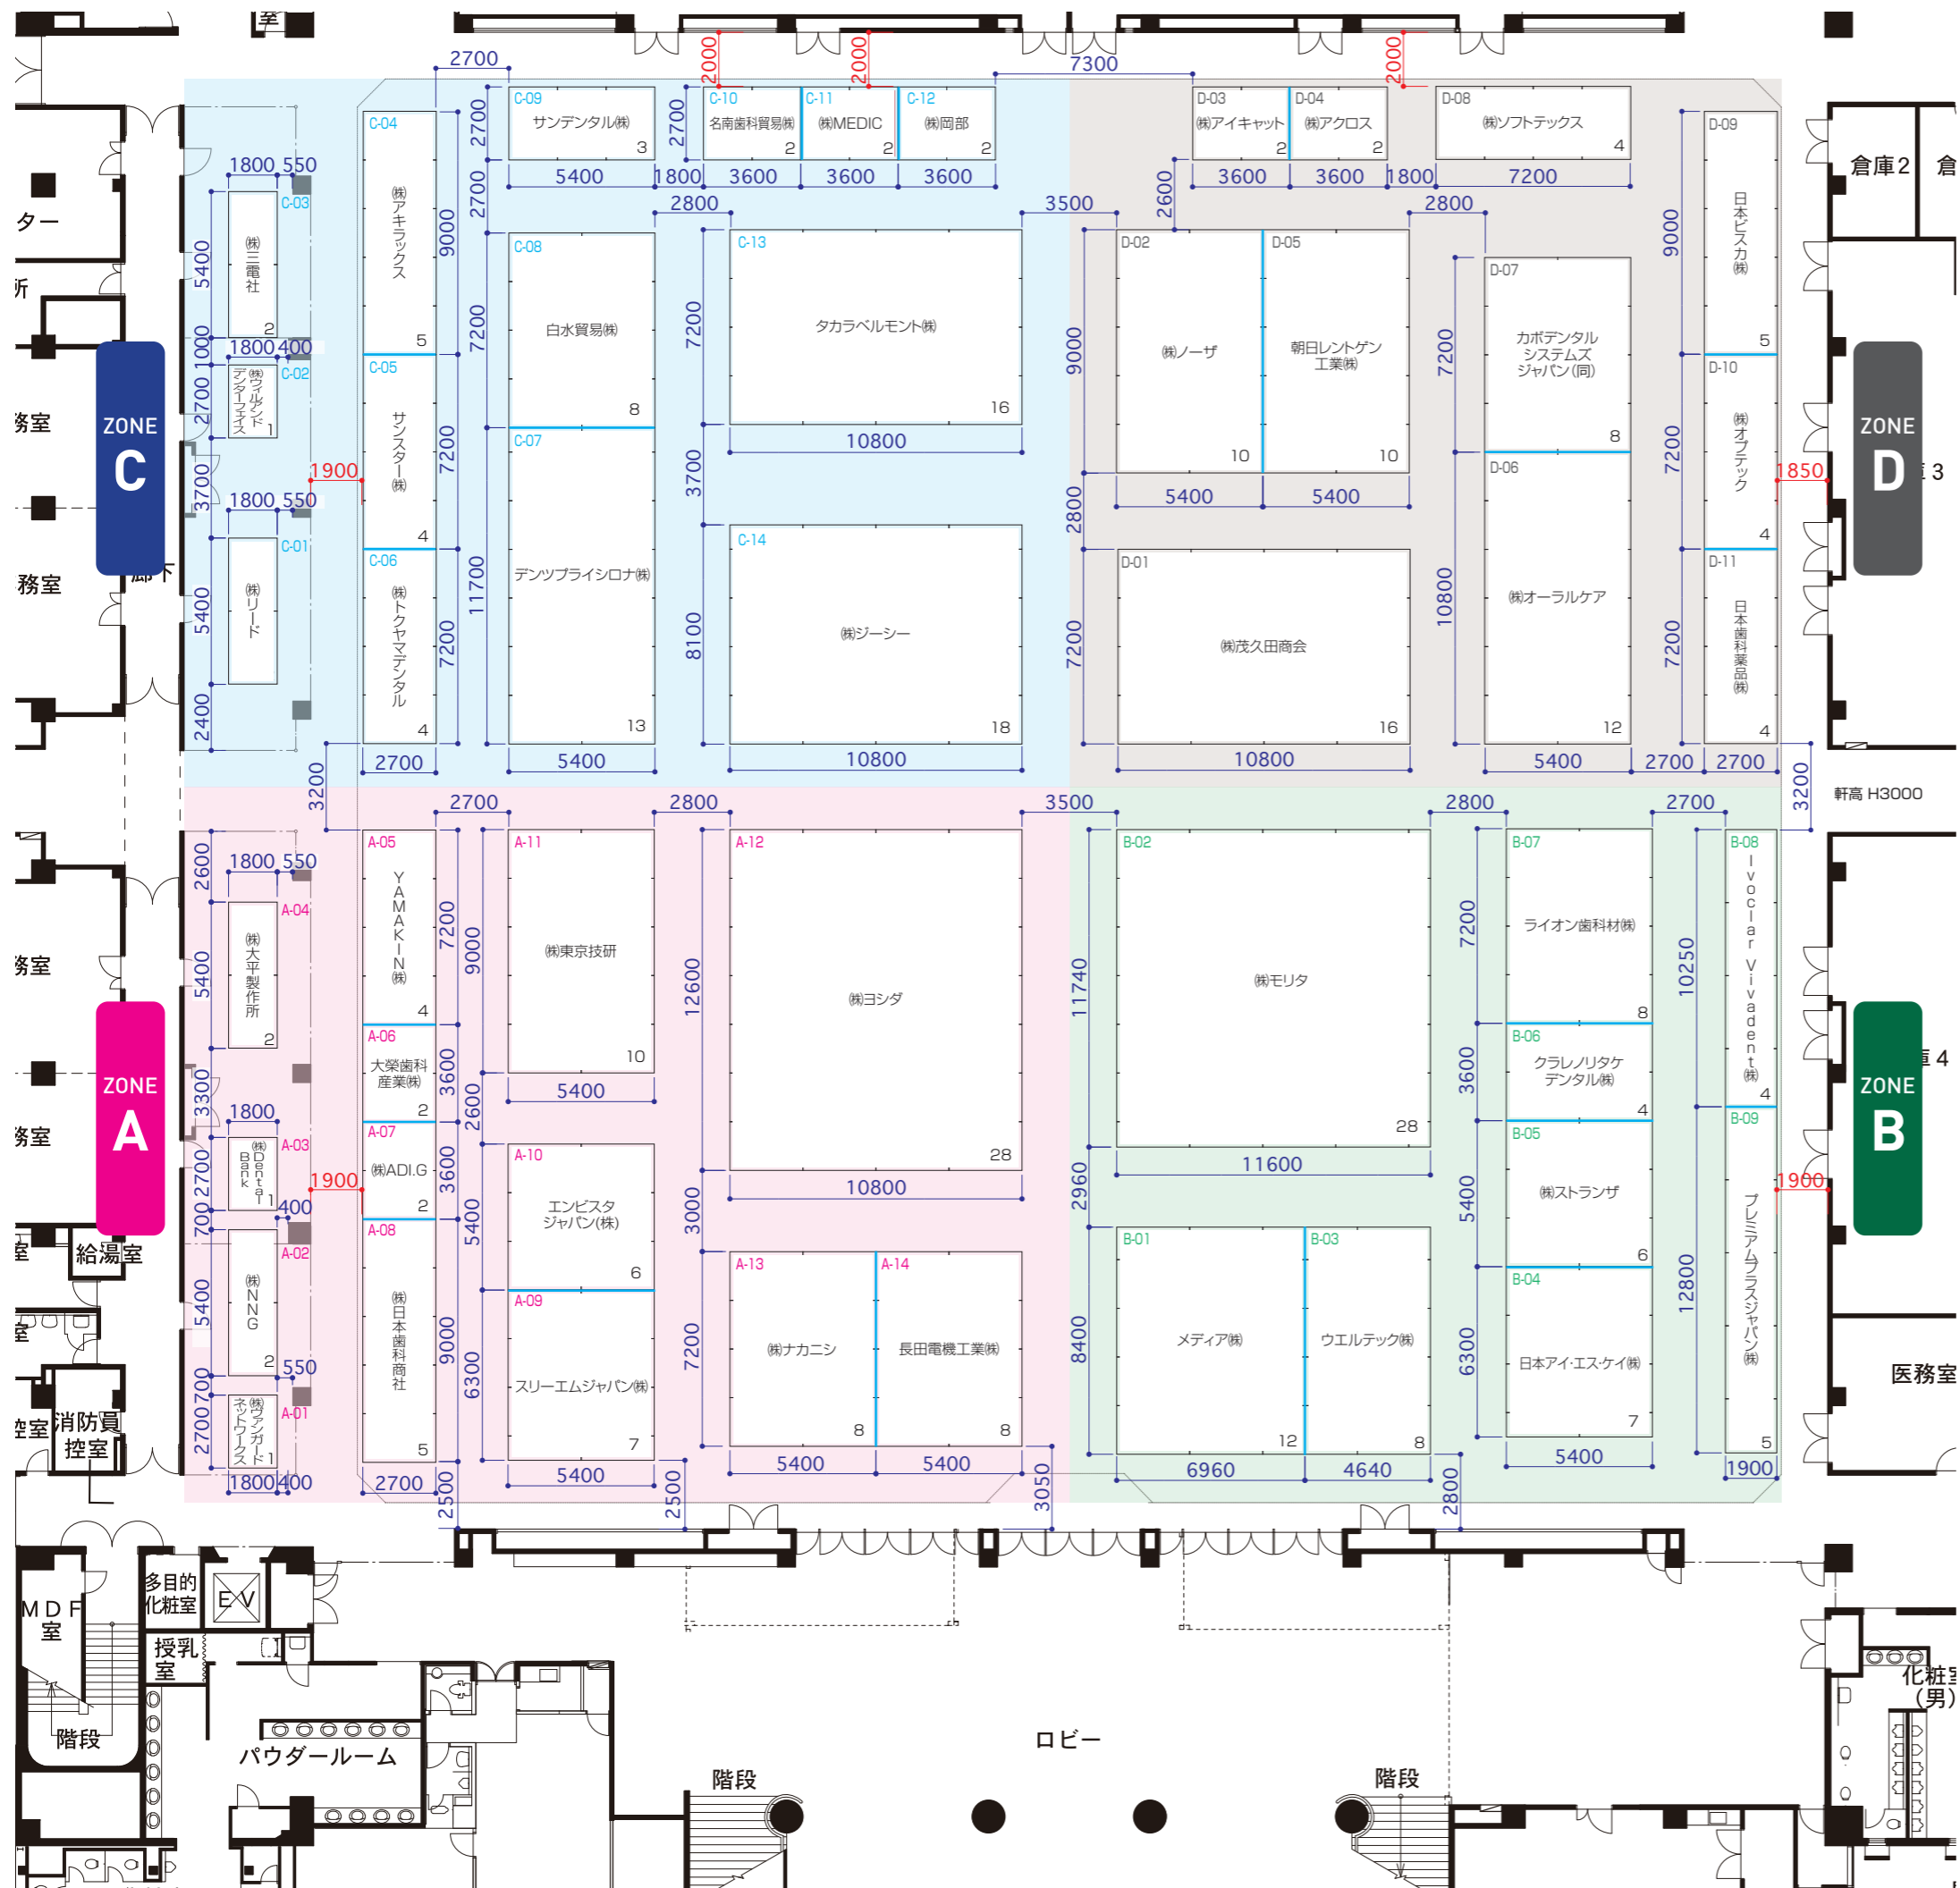

— パネル H2700

倉庫2 倉

ZONE D 重3

ZONE B 重4

医務室

化粧室 (男)

軒高 H3000

幸

ター  
折

務室

務室

務室

務室

給湯室

消防員  
控室

MDF  
室

多目的  
化粧室

授乳  
室

階段

階段

ロビー

階段